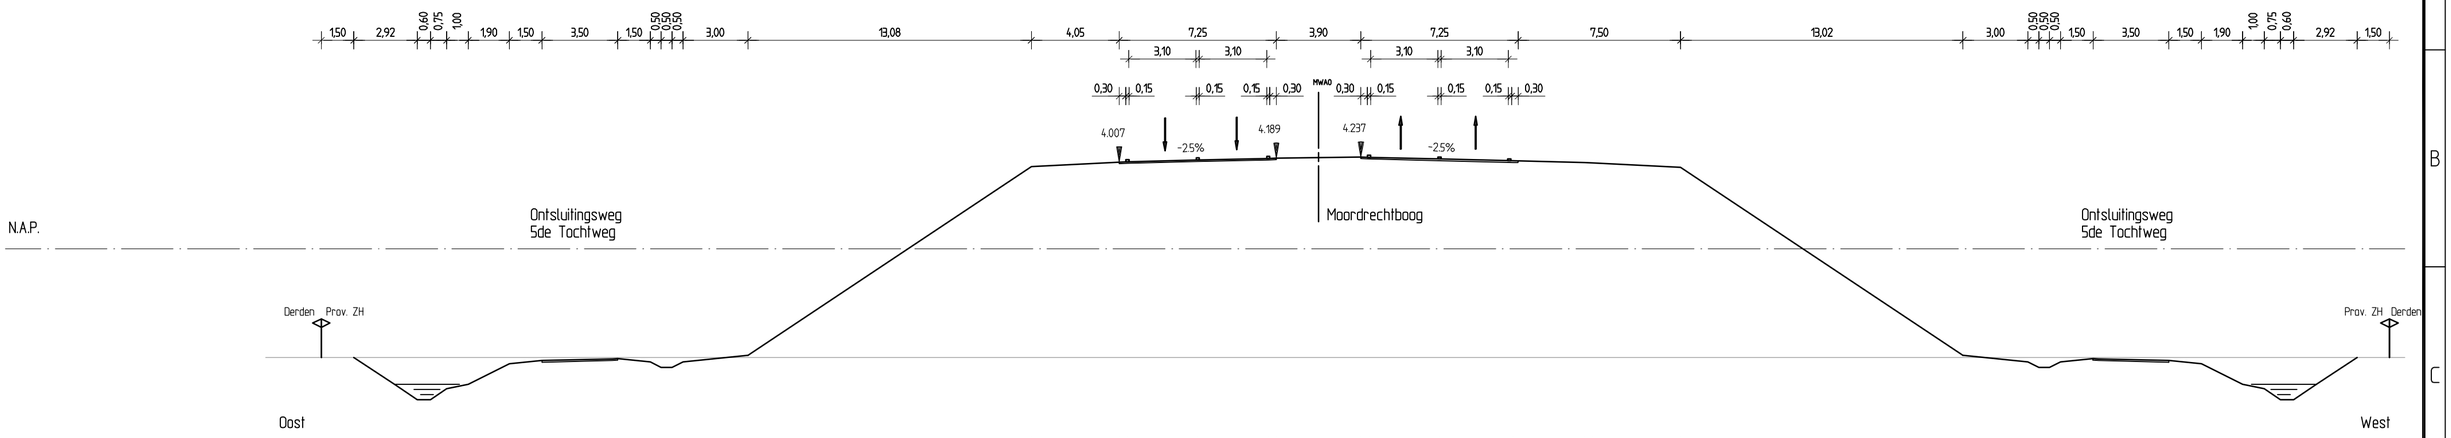

Afstand uit as	-13.250	-9.200 -8.825	-5.575	-2.325 -1.950	1.950 2.325	5.575	8.975	12.275 12.650	16.700	
Ontwerphoogte	3.805	4.007 4.017	4.098	4.178 4.189	4.237 4.228	4.147	4.062	3.979 3.970	3.767	
Verhardingsbreedte			7.250m		3.900m		10.700m			
Maaiveldhoogte										

Dwarsprofiel t.o.v. as MWA0

Metrering 1600.000

Schaal 1:200 / 1:200

Getekend door	Gecontroleerd door	Goedgekeurd	Blad	Aantal	Taal	Documentstatus
POL	MDU		1	1	NL	CONCEPT

Projectnummer	Tekeningnummer	Status	Besteknummer	Schaal	Formaat	Documenttype	Datum van uitgave	Documentnummer
287417	GW-VO-03-01	C0.1		1:200	A3x2	Tekening	19-07-2010	287417 GW-VO-03-01 C0.1

Project

MIT PLANSTUDIE PARALLELSTRUCTUUR A12 KNP GOUWE

Opdrachtgever

PROVINCIE ZUID-HOLLAND

Onderdeel

DWARSPROFIEL MOORDRECHTBOOG TPV ONTSLUITINGSWEG 5de TOCHTWEG

Grontmij

planning connecting respecting the future