

Burgemeester en wethouders van Moordrecht;

overwegende dat het in verband met een meer efficiënte verkaveling gewenst is het bestemmingsplan "Dorp Noord II" te wijzigen;

gelet op het gestelde in artikel 11 van de Wet op de Ruimtelijke Ordening en artikel 17 van de planvoorschriften behorende bij het bestemmingsplan "Dorp Noord II";

besluiten:


1. voornoemd bestemmingsplan te wijzigen conform de wijzigingstekening d.d. 18 mei 1993,
2. het wijzigingsplan de omschrijving te geven "Wijzigingsplan Dorp Noord II, locatie Kwikstaarthof".

Moordrecht, 6 juli 1993,
Burgemeester en wethouders van Moordrecht,
de secretaris, de burgemeester,

Behoort bij het besluit van
Gedeputeerde staten van Zuid-Holland

d.d. 12 OKT. 1993

nr. DRG/ARB / 75 317

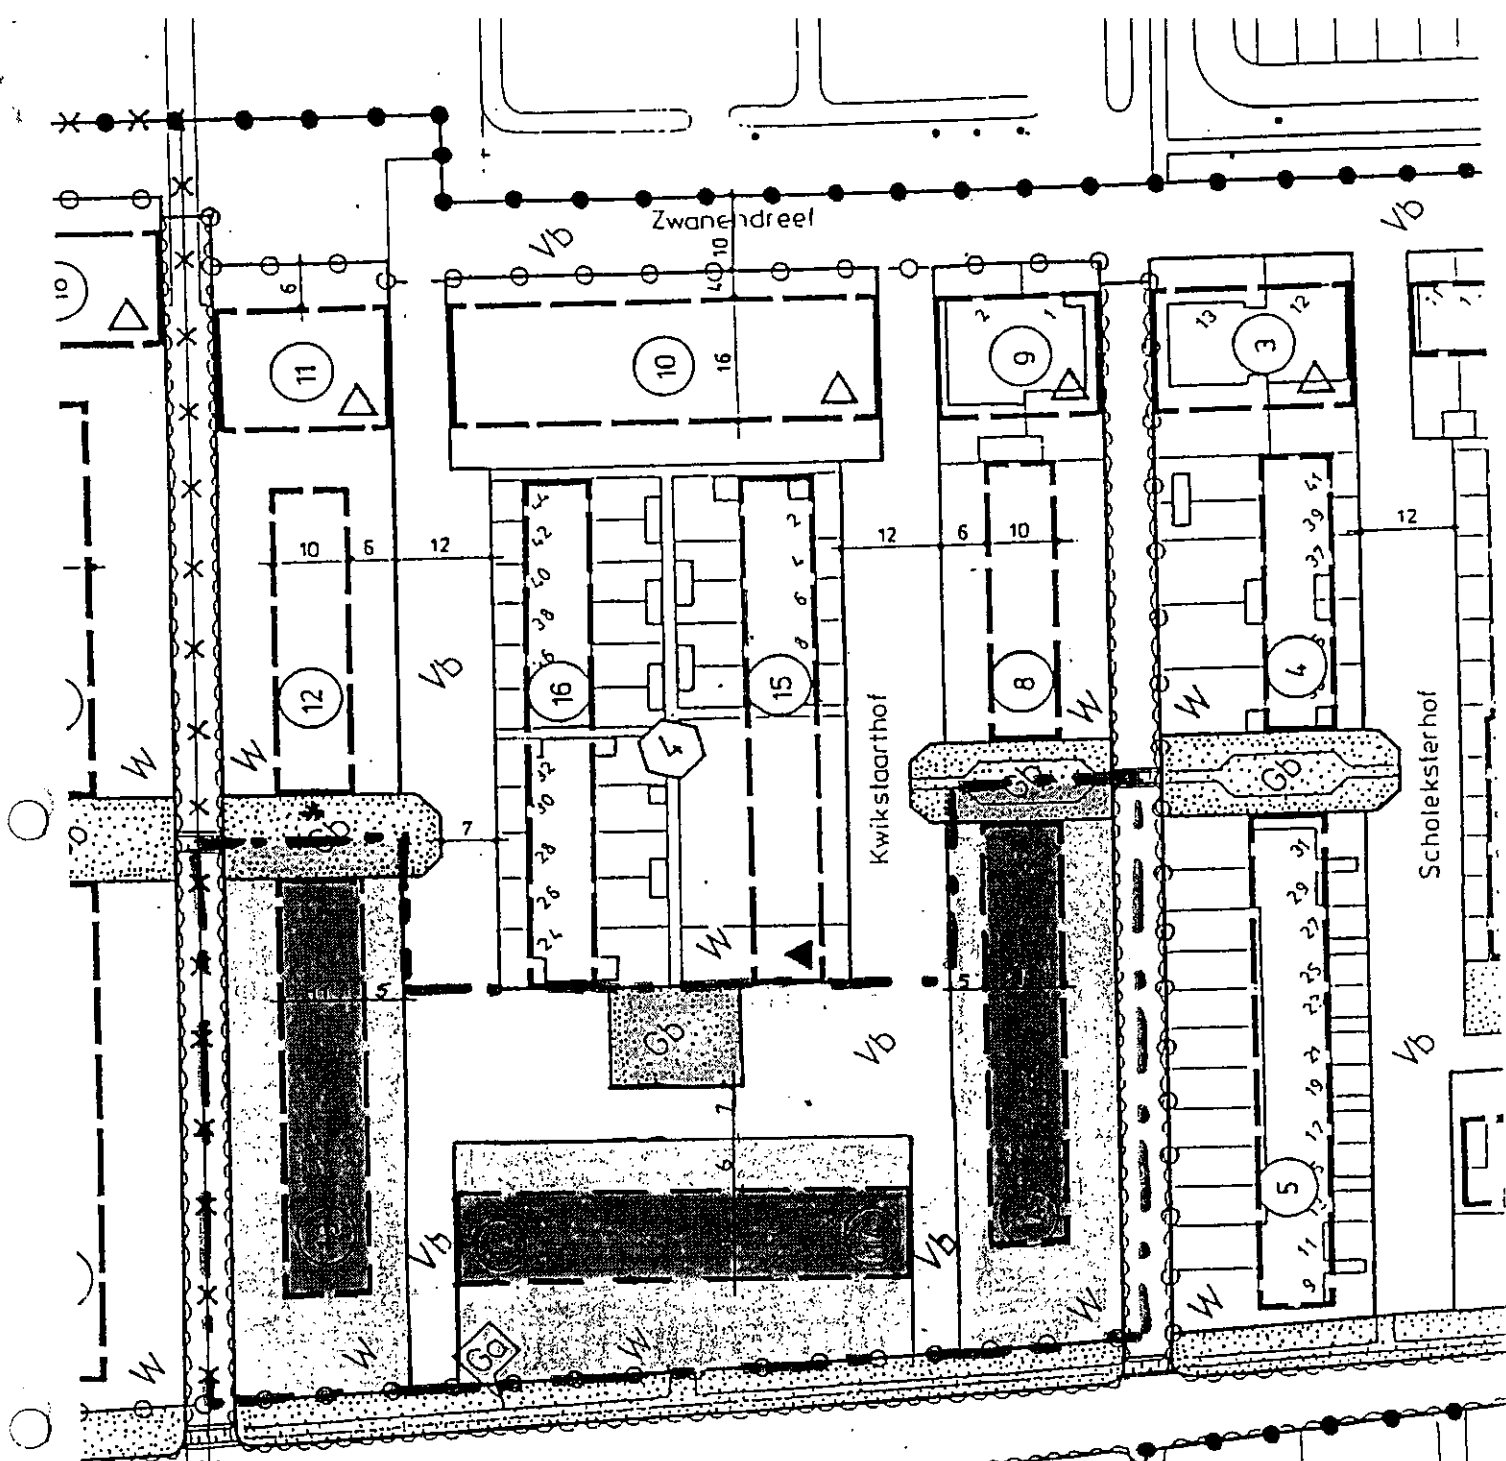

Verantwoord bij de raad van Burgemeester en
 Wethouders der gemeente Moordrecht
 d.d. 13 JULI 1993
 De secretaris, *[Handwritten Signature]*
 De burgemeester, *[Handwritten Signature]*

SCHAAL	DETAILS	DATUM	GET.	GEZ.	FORMAAT	NR.
1:1000		18 MEI '93	NVECK			

WIJZIGINGSKAART BESTEMMINGSPLAN DORP NOORD II

----- grens wijzigingsgebied

gemeentewerken moordrecht

TEL. (01827) 2844
 WESTEINDE 1

